





# ΕΦΗΜΕΡΙΣ ΤΗΣ ΚΥΒΕΡΝΗΣΕΩΣ

## ΤΗΣ ΕΛΛΗΝΙΚΗΣ ΔΗΜΟΚΡΑΤΙΑΣ

**ΤΕΥΧΟΣ ΤΕΤΑΡΤΟ** **Αρ. Φύλλου 176**

17 Φεβρουαρίου 2005


ΠΕΡΙΕΧΟΜΕΝΑ

**ΑΠΟΦΑΣΕΙΣ**



## ΑΠΟΦΑΣΕΙΣ

Αριθ. 7799 (1)

Καθορισμός των ορίων του αιγιαλού και δημιουργία ζώνης παραλίας στην θέση ΑΓ. ΔΗΜΗΤΡΙΟΣ ΝΕΟΧΩΡΙΟΥ του Δήμου Αφετών Ν. Μαγνησίας.

Ο ΓΕΝΙΚΟΣ ΓΡΑΜΜΑΤΕΑΣ ΠΕΡΙΦΕΡΕΙΑΣ ΘΕΣΣΑΛΙΑΣ

Έχοντας υπόψη:

1. Τις διατάξεις του Ν. 2971/2001 (ΦΕΚ 285/Δ΄/ 19.12.2001) «περί περί αιγιαλού και παραλίας».

2. Τις διατάξεις του Ν.Δ. 439/1970 «περί συμπληρώσεως των διατάξεων περί αιγιαλού».

3. Τις διατάξεις του Ν. 3200/1955 (ΦΕΚ 97 τ.α΄) « περί διοικητικής αποκέντρωσης» όπως αυτές τροποποιήθηκαν και ισχύουν σήμερα με τα Ν.Δ. 532/1970, Β.Δ. 704/1970, Β.Δ. 705/1970, Β.Δ. 192/1972, Π.Δ. 71/1984, Π.Δ. 347/1986, Ν. 2026/1992 και Π.Δ. 97/1993.

4. Τις διατάξεις του άρθρου 19 παρ. 5 του Ν.Δ. 2344/ 1995, του άρθρου 52 παρ. 6 Ν. 2218/1994, του άρθρου 4 παρ. 7 του Ν. 2240/94, δυνάμει των οποίων αρμοδιότητες του Υπουργείου Οικονομικών που είχαν μεταβιβασθεί στους Νομάρχες, ανήκουν στον Περιφερειακό Δ/ντή, σε συνδυασμό με αυτές του άρθρου 14 παρ. 2 του 2399/96 με τις οποίες προβλέπεται η κατάργηση των θέσεων των Περιφερειακών Δ/ντών, οι αρμοδιότητες πλέον του οποίου περιήλθαν στον Γενικό Γραμματέα της Περιφέρειας που ασκούνται από τον Αναπληρωτή Περιφερειακό Δ/ντή.

5. Τις διατάξεις του τετάρτου εδαφίου της παρ. 2 του άρθρου 1 και της παρ. 6 του ιδίου άρθρου του Ν. 2503/1997 «Διοίκηση ,οργάνωση ,στελέχωση της Περιφέρειας, ρύθμιση θεμάτων για την Τοπική Αυτοδιοίκηση και άλλες διατάξεις» ( Φ.Ε.Κ. 107 τ. Α).σύμφωνα με τις οποίες οι Περιφερειακές Υπηρεσίες του Υπουργείου Οικονομικών που συγκροτούσαν την Περιφερειακή Διοίκηση του Νομού ή Νομαρχίας, δεν υπήχθησαν στην ενιαία οργανική μονάδα της Περιφέρειας, ούτε καταργήθηκαν, αλλά αποτελούν από 1.9.1997, Υπηρεσίες του Υπουργείου Οικονομικών.

6. Τις διατάξεις του άρθρου 46 του Ν. 3220/2004 (Φ.Ε.Κ. 15 / Α΄/28.1.2004) «Μέτρα αναπτυξιακής και κοινωνικής πολιτικής - αντικειμενικοποίησης του φορολογικού ελέγχου και άλλες διατάξεις».

7. Την απόφαση του Υπουργού Εσωτερικών, Δημόσιας Διοίκησης και Αποκέντρωσης που δημοσιεύθηκε στο Φ.Ε.Κ. 93 / Γ΄/ 2.4.2004 με την οποία ορίστηκαν οι Γενικοί Γραμματείς Περιφερειών της Χώρας

8. Την από 29.3.2004 έκθεση της κατά το άρθρο 3 του Ν. 2971/19.12.2001 (Φ.Ε.Κ. 285/Α΄/19.12.2001) «περί αιγιαλού και παραλίας» αρμόδιας Επιτροπής καθορισμού ορίων αιγιαλού και παραλίας, για τον καθορισμό ορίων αιγιαλού και δημιουργία ζώνης παραλίας στη θέση:

ΑΓ. ΔΗΜΗΤΡΙΟΣ ΝΕΟΧΩΡΙΟΥ του Δήμου Αφετών Ν. Μαγνησίας

9. Το από τον Μάρτιο 2003 τοπογραφικό & υψομετρικό διάγραμμα κλίμακας.

1 : 500 αποτελούμενο από δύο (2) πινακίδες που συντάχθηκε από τον Τοπ/φο μηχανικό Κώστα Λαφαζάνη και το οποίο ελέγχθηκε ως προς την ακρίβεια της αποτύπωσης και θεωρήθηκε από την Τοπογράφο Μηχανικό της Κτηματικής Υπηρεσίας Ν. Μαγνησίας Βασιλική Χατζηπλή στις 29.3.2004

10. Την υπ’ αριθμ. 544.5/542/1.6.2004 σύμφωνη γνώμη του Γ.Ε.Ν. για τα όρια αιγιαλού & παραλίας, αποφασίζουμε:

Επικυρώνουμε την από 29.3.2004 έκθεση της κατά το άρθρο 3 του Ν. 2971/19.12.2001 αρμόδιας Επιτροπής καθορισμού ορίων αιγιαλού και παραλίας, για τον καθορισμό ορίων αιγιαλού και δημιουργία ζώνης παραλίας στη θέση: ΑΓ. ΔΗΜΗΤΡΙΟΣ ΝΕΟΧΩΡΙΟΥ του Δήμου Αφετών Ν. Μαγνησίας

Το από τον Μάρτιο 2003 τοπογραφικό & υψομετρικό διάγραμμα κλίμακας

1 : 500 αποτελούμενο από δύο(2) πινακίδες που συντάχθηκε από τον Τοπ/φο μηχανικό

Κώστα Λαφαζάνη και το οποίο ελέγχθηκε ως προς την ακρίβεια της αποτύπωσης και θεωρήθηκε από την Τοπογράφο Μηχανικό της Κτηματικής Υπηρεσίας Ν. Μαγνησίας Βασιλική Χατζηπλή στις 29.3.2004.

Στο τοπογραφικό διάγραμμα καθορίστηκε από την αρμόδια Επιτροπή όπως πιο πάνω αναφέρεται:

Η οριογραμμή του αιγιαλού με κόκκινη συνεχή πολυγωνική γραμμή 1, 2, 3,... έως και 26, της οποίας οι κορυφές εξασφαλίζονται με συντεταγμένες του Κρατικού τριγωνομετρικού δικτύου.

Η οριογραμμή της παραλίας με κίτρινη συνεχή πολυγωνική γραμμή 1΄, 2, 3,.... έως και 26΄, παράλληλη της γραμμής αιγιαλού σε απόσταση 15 ,00 μ. για την εξυπηρέτηση των σκοπών του άρθρου 1, παρ. 2 του Ν. 2971/2001.

Η Επιτροπή διαπίστωσε ότι δεν υπάργει παλαιός αιγιαλός.

Η παρούσα απόφαση με την έκθεση της Επιτροπής και το τοπογραφικό διάγραμμα, να δημοσιευθούν στην Εφημερίδα της Κυβερνήσεως.

Λάρισα, 20 Οκτωβρίου 2004

Ο Γενικός Γραμματέας Περιφέρειας
ΓΚΟΥΠΑΣ ΦΩΤΙΟΣ

---

ΕΚΘΕΣΗ

Επιτροπής καθορισμού των ορίων αιγιαλού, παραλίας, παλαιού αιγιαλού σύμφωνα με τα άρθρα 3, 4 & 5 του Ν. 2971/2001 Καθορισμός για πρώτη φορά των ορίων αιγιαλού κλπ στην θέση ΑΓ. ΔΗΜΗΤΡΙΟΣ ΝΕΟΧΩΡΙΟΥ του Δήμου Αφετών Ν. Μαγνησίας.

Στο Βόλο σήμερα την 29.3.2004 οι υπογεγραμμένοι :

1. ΕΥΘΥΜΙΟΥ ΔΗΜΗΤΡΙΟΣ προϊστάμενος της Κτηματικής Υπηρεσίας Ν. Μαγνησίας, ως πρόεδρος.

2. ΠΙΤΣΟΥΛΑΚΗΣ ΑΝΤΩΝΙΟΣ Κεντρικός Λιμενάρχης ΒΟΛΟΥ, ως μέλος.

3. ΧΑΤΖΗΠΛΗ ΒΑΣΙΛΙΚΗ, τοπογράφος μηχανικός της Κτηματικής Υπηρεσίας ως μέλος,

4. ΛΟΥΚΙΔΟΥ ΑΝΑΣΤΑΣΙΑ, διευθύντρια της Διεύθυνσης Πολεοδομίας Νομαρχιακής Αυτοδιοίκησης Ν. Μαγνησίας, ως μέλος.

Ο ΜΠΟΜΠΟΡΙΔΗΣ ΧΡΗΣΤΟΣ, διευθυντής Χωροταξίας & Περιβάλλοντος της Γενικής Γραμματείας της περιφέρειας Θεσσαλίας, δεν προσήλθε ως μέλος, αν και προσκλήθηκε νόμιμα,

που αποτελούμε την επιτροπή καθορισμού των ορίων αιγιαλού, παραλίας και παλαιού αιγιαλού, σύμφωνα με τα άρθρα 3, 4 & 5 του Ν. 2971/2001 (Φ.Ε.Κ. 285/Α΄/ 19.12.2001) και της υπ' αριθμ. 1419/5.6.2002 απόφασης του Προϊσταμένου της Οικονομικής Επιθεώρησης Θεσσαλίας, μετά από αυτοψία στην παραπάνω περιοχή στις 29.3.2004 ύστερα από πρόσκληση του Προέδρου της επιτροπής με το υπ' αριθμ 717/ 22.3.2004 έγγραφο, αφού λάβαμε υπόψη :

1. Την από 28.3.2003 αίτηση των ΒΑΣΙΛΕΙΟΥ ΝΤΑΦΟΥ & ΑΘΑΝΑΣΙΟΥ Π. ΠΕΤΡΟΥ με την οποία ζητείται ο καθορισμός του αιγιαλού και της παραλίας στην παραπάνω περιοχή,

2. Τις διατάξεις του Νόμου 2971/2001 (Φ.Ε.Κ. 285/Α΄/ 19.12.2001) και ειδικότερα τα άρθρα 4, 5, 6, 7, 8, και 9.

3. Το τοπογραφικό και υψομετρικό διάγραμμα της παραπάνω περιοχής με κλίμακα 1:500, που συντάχθηκε τον ΜΑΡΤΙΟ 2003 από τον τοπογράφο μηχανικό ΚΩΣΤΑ Θ. ΛΑΦΑΖΑΝΗ σε δυο (2) πινακίδες και ελέγχθηκε και θεωρήθηκε από την Βασιλική Χατζηπλή, τοπογράφο μηχανικό της Κτηματικής Υπηρεσίας Ν. Μαγνησίας στις 29.3.2004.

4. Την αντίληψη που σχηματίστηκε λαμβάνοντας υπόψη, ύστερα από αυτοψία τις φυσικές και λοιπές ενδείξεις που επηρεάζουν το πλάτος του αιγιαλού και της παραλίας και ειδικότερα :

α) Τη γεωμορφολογία του εδάφους για την οποία αναλυτικά αναφέρεται ότι:

1) Η μορφολογία της ακτής στο τμήμα 1-12 συνίσταται από χαλαρά ιζήματα (άμμος, πέτρες) που έχουν προκύψει από την αποσάθρωση-διάβρωση των μητρικών πετρωμάτων της ακτής και στο τμήμα 12-26 από βραχώδη πρανή με απότομες κλίσεις και ύψη στέψης που κυμαίνονται από 10 έως 33 μέτρα .

Υπάρχουν τεχνικά έργα (κτίσμα - κατασκευή από μπετόν).

2) Της ακτής συνέχονται εκτάσεις ορεινές. Με έδαφος ημιβραχώδες, γαιώδες.

Εκτός σχεδίου, αδόμητες. Με χρήση γεωργική .

3) Το φυσικό όριο βλάστησης συνίσταται από χαμηλή ποώδη φυσική βλάστηση.

Θαμνώδη φυσική βλάστηση .

β) Το γεγονός ότι στη περιοχή δεν εντοπίστηκαν παράκτιοι φυσικοί πόροι.

γ) Τα πορίσματα από την εκτίμηση των μετεωρολογικών στοιχείων της περιοχής, ήτοι το γεγονός ότι η περιοχή προσβάλλεται από ισχυρούς ανέμους έντασης 7-10 Β κυρίως από Β, ΒΑ, Α, διευθύνσεις.

δ) Τη μορφολογία του πυθμένα ο οποίος συνίσταται από βραχώδη ανώμαλη σύσταση με υφάλους και ξέρες κοντά στην ακτή .

ε) Τον τομέα ανάπτυξης κυματισμού σε σχέση με το μέτωπο της ακτής ότι δηλαδή πρόκειται για ακτή με μεγάλο ανάπτυγμα πελάγους.

στ) Την ύπαρξη τεχνικών έργων στη περιοχή που υφίστανται και αναφέρθηκαν προηγούμενα, χωρίς να υπάρχει στο αρχείο της υπηρεσίας νόμιμη άδεια.

ζ) Την μη ύπαρξη εγκεκριμένων χωροταξικών κατευθύνσεων και χρήσεων γης που επηρεάζουν την παράκτια ζώνη.

η) Την μη ύπαρξη καταγεγραμμένων δημόσιων κτημάτων.

θ) Ότι δεν υφίσταται Κτηματολόγιο.

ι) Την μη ύπαρξη ευπαθών οικοσυστημάτων και προστατευόμενων περιοχών, αποφασίζουμε:

Καθορίζουμε στο παραπάνω τοπογραφικό διάγραμμα:

1. Την οριογραμμή του αιγιαλού με κόκκινη συνεχή πολυγωνική γραμμή 1, 2, 3,... έως και 26 της οποίας οι κορυφές εξασφαλίζονται με συντεταγμένες του κρατικού τριγωνομετρικού δικτύου.

2. Την οριογραμμή της παραλίας για την εξυπηρέτηση των σκοπών του άρθρου 1 § 2 του Ν. 2971/2001 με κίτρινη συνεχή πολυγωνική γραμμή 1΄, 2΄, 3΄, ... έως και 26΄ της οποίας οι πλευρές είναι παράλληλες της γραμμής αιγιαλού σε απόσταση σταθερή 15,00 μ.

Τα κτίσματα και οι κατασκευές μέσα στην ζώνη παραλίας δεν εξαιρούνται.


3. Αποφαινόμαστε ότι δεν υπάρχει παλαιός αιγιαλός.


Η Επιτροπή

Ο Πρόεδρος
ΔΗΜΗΤΡΙΟΣ ΕΥΘΥΜΙΟΥ

Τα Μέλη

ΑΝΤΩΝΙΟΣ ΠΙΤΣΟΥΛΑΚΗΣ
ΒΑΣΙΛΙΚΗ ΧΑΤΖΗΠΛΗ
ΑΝΑΣΤΑΣΙΑ ΛΟΥΚΙΔΟΥ

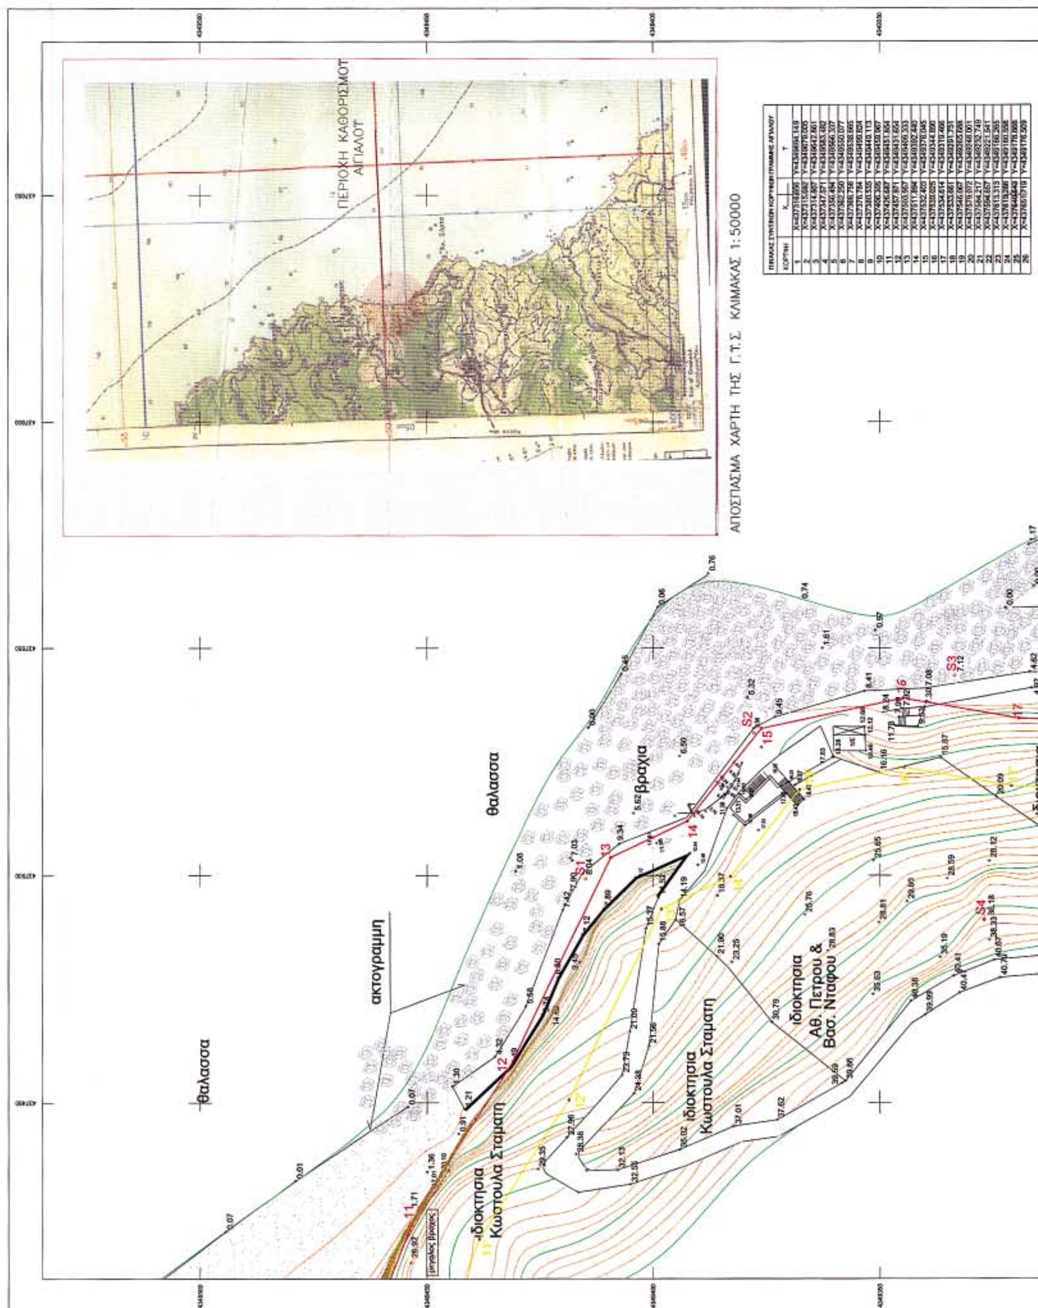

ΠΕΡΙΟΧΗ ΚΑΘΟΡΙΣΜΟΥ ΑΙΓΙΑΛΟΥ
ΑΠΟΣΠΑΣΜΑ ΧΑΡΤΗ ΤΗΣ Γ.Υ.Σ. ΚΛΙΜΑΚΑΣ 1:50000
θαλασσα
ακτογραμμη
θαλασσα
βραχια
Ιδιοκτησια Κωστουλα Σταματη
Ιδιοκτησια Κωστουλα Σταματη
Ιδιοκτησια Αθ. Πετρου & Βασ. Νταφου
Ιδιοκτησια

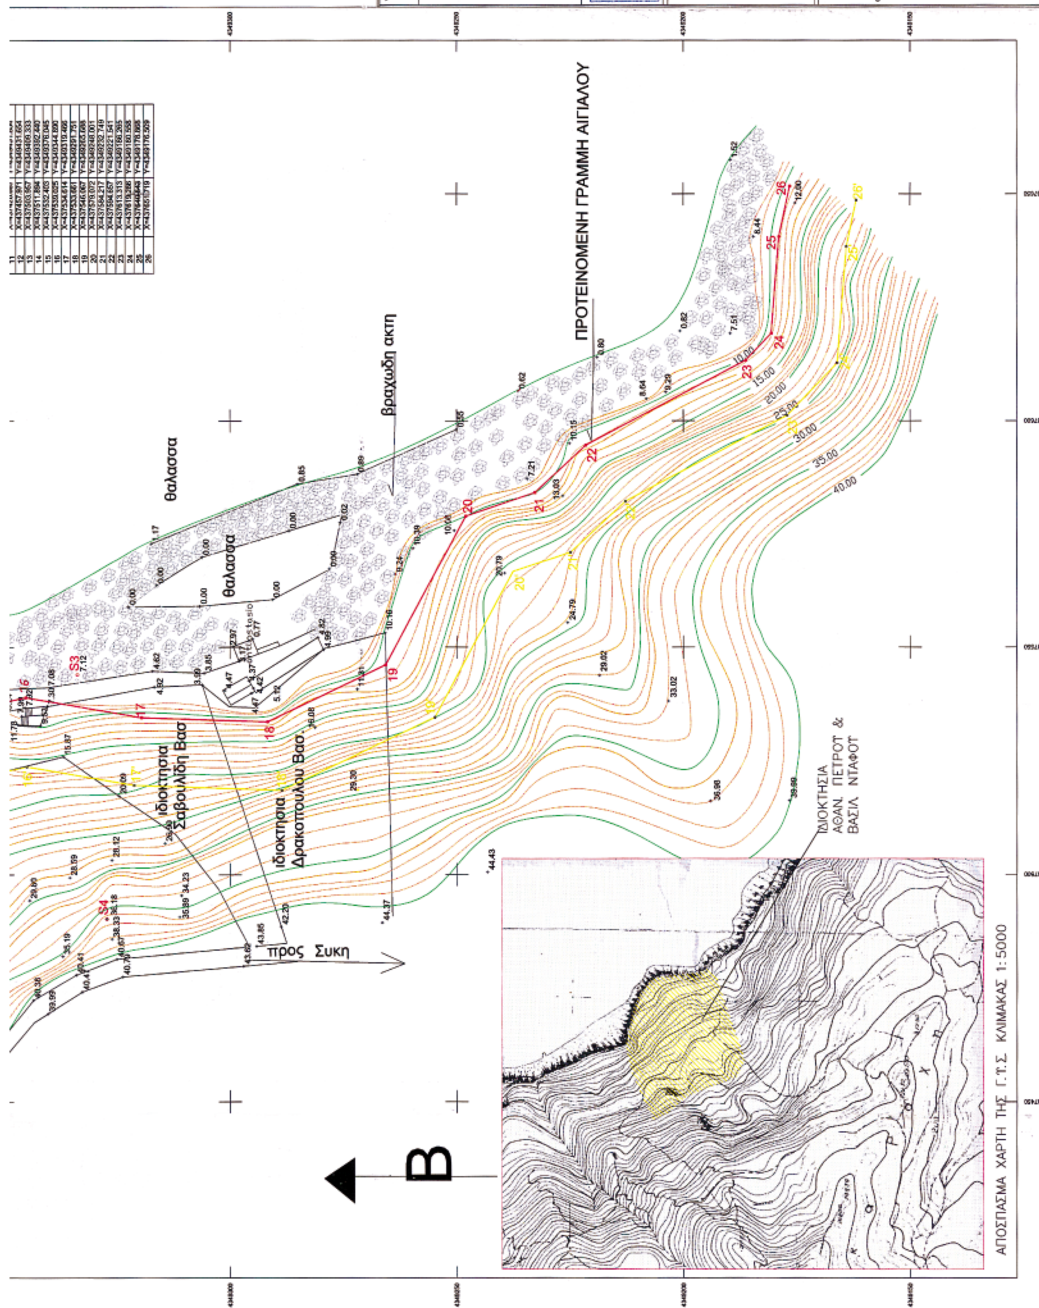

ΥΠΟΥΡΓΕΙΟ ΟΙΚΟΝΟΜΙΚΩΝ
ΚΤΗΜΑΤΙΚΗ ΥΠΗΡΕΣΙΑ Ν. ΜΑΓΝΗΣΙΑΣ
ΤΟΠΟΓΡΑΦΙΚΟ ΔΙΑΓΡΑΜΜΑ
ΚΑΘΟΡΙΣΜΟΥ ΟΡΙΩΝ ΑΙΓΙΑΛΟΥ - ΠΑΡΑΛΙΑΣ
ΠΕΡΙΟΧΗ ΣΥΚΗΣ "ΑΓ. ΔΗΜΗΤΡΙΟΣ" ΠΕΡ. ΝΕΟΧΩΡΙΟΥ
ΔΗΜΟΥ ΑΦΕΤΩΝ
ΝΟΜΟΥ ΜΑΓΝΗΣΙΑΣ
ΕΝΔΙΑΦΕΡΟΜΕΝΟΙ
ΠΕΤΡΟΥ ΑΘΑΝΑΣΙΟΣ
ΝΤΑΦΟΣ ΒΑΣΙΛΕΙΟΣ
Ο ΣΥΝΤΑΞΑΣ
ΚΩΝΣΤΑΝΤΙΝΟΣ ΛΑΦΑΖΑΝΗΣ
ΠΟΛΙΤΙΚΟΣ ΜΗΧΑΝΙΚΟΣ
ΗΜΕΡΟΜΗΝΙΑ ΣΥΝΤΑΞΗΣ
ΜΑΡΤΙΟΣ 2003
ΑΝΑΔΟΧΟΣ ΜΕΛΕΤΗΤΗΣ
ΚΩΣΤΑΣ Θ. ΛΑΦΑΖΑΝΗΣ
ΔΙΠΛ. ΠΟΛΙΤΙΚΟΣ ΜΗΧΑΝΙΚΟΣ
ΥΠΟΜΝΗΜΑ ΕΠΙΤΡΟΠΗΣ ΚΑΘΟΡΙΣΜΟΥ ΟΡΙΩΝ ΑΙΓΙΑΛΟΥ - ΠΑΡΑΛΙΑΣ
ΚΟΚΚΙΝΗ ΓΡΑΜΜΗ - Οριογραμμή Αιγιαλού
ΚΙΤΡΙΝΗ ΓΡΑΜΜΗ - Οριογραμμή Παραλίας
Καθορίζεται Ζώνη Παραλίας πλάτους 15,00 m.
Η ΕΠΙΤΡΟΠΗ
ΠΡΟΕΔΡΟΣ
ΤΑ ΜΕΛΗ
ΘΕΩΡΗΘΗΚΕ
για την ακρίβεια της αποτύπωσης
Βόλος 29/3/2004
Ο ΜΗΧΑΝΙΚΟΣ ΤΗΣ Κ.Υ. Ν. ΜΑΓΝΗΣΙΑΣ
ΚΛΙΜΑΚΑ 1:500
ΙΣΟΔΙΑΣΤΑΣΗ 1.00 m
ΑΡΙΘΜΟΣ ΣΧΕΔΙΟΥ
ΠΙΝΑΚΙΔΑ 1
ΠΡΟΤΕΙΝΟΜΕΝΗ ΓΡΑΜΜΗ ΑΙΓΙΑΛΟΥ
θαλασσα
βραχωδη ακτη
Ιδιοκτησια Σαβουλιδη Βασ
Ιδιοκτησια Δρακοπουλου Βασ
προς Συκη
ΙΔΙΟΚΤΗΣΙΑ ΑΘΑΝ. ΠΕΤΡΟΥ & ΒΑΣΙΛ. ΝΤΑΦΟΥ
ΑΠΟΣΠΑΣΜΑ ΧΑΡΤΗ ΤΗΣ Γ.Υ.Σ. ΚΛΙΜΑΚΑΣ 1:5000
Β

| ΚΟΡΥΦΗ | X | Y |
|---|---|---|
| 1 | [illegible] | [illegible] |
| 2 | [illegible] | [illegible] |
| 3 | [illegible] | [illegible] |
| 4 | [illegible] | [illegible] |
| 5 | [illegible] | [illegible] |
| 6 | [illegible] | [illegible] |
| 7 | [illegible] | [illegible] |
| 8 | [illegible] | [illegible] |
| 9 | [illegible] | [illegible] |
| 10 | [illegible] | [illegible] |
| 11 | [illegible] | [illegible] |
| 12 | [illegible] | [illegible] |
| 13 | [illegible] | [illegible] |
| 14 | [illegible] | [illegible] |
| 15 | [illegible] | [illegible] |
| 16 | [illegible] | [illegible] |
| 17 | [illegible] | [illegible] |
| 18 | [illegible] | [illegible] |
| 19 | [illegible] | [illegible] |
| 20 | [illegible] | [illegible] |
| 21 | [illegible] | [illegible] |
| 22 | [illegible] | [illegible] |
| 23 | [illegible] | [illegible] |
| 24 | [illegible] | [illegible] |
| 25 | [illegible] | [illegible] |
| 26 | [illegible] | [illegible] |

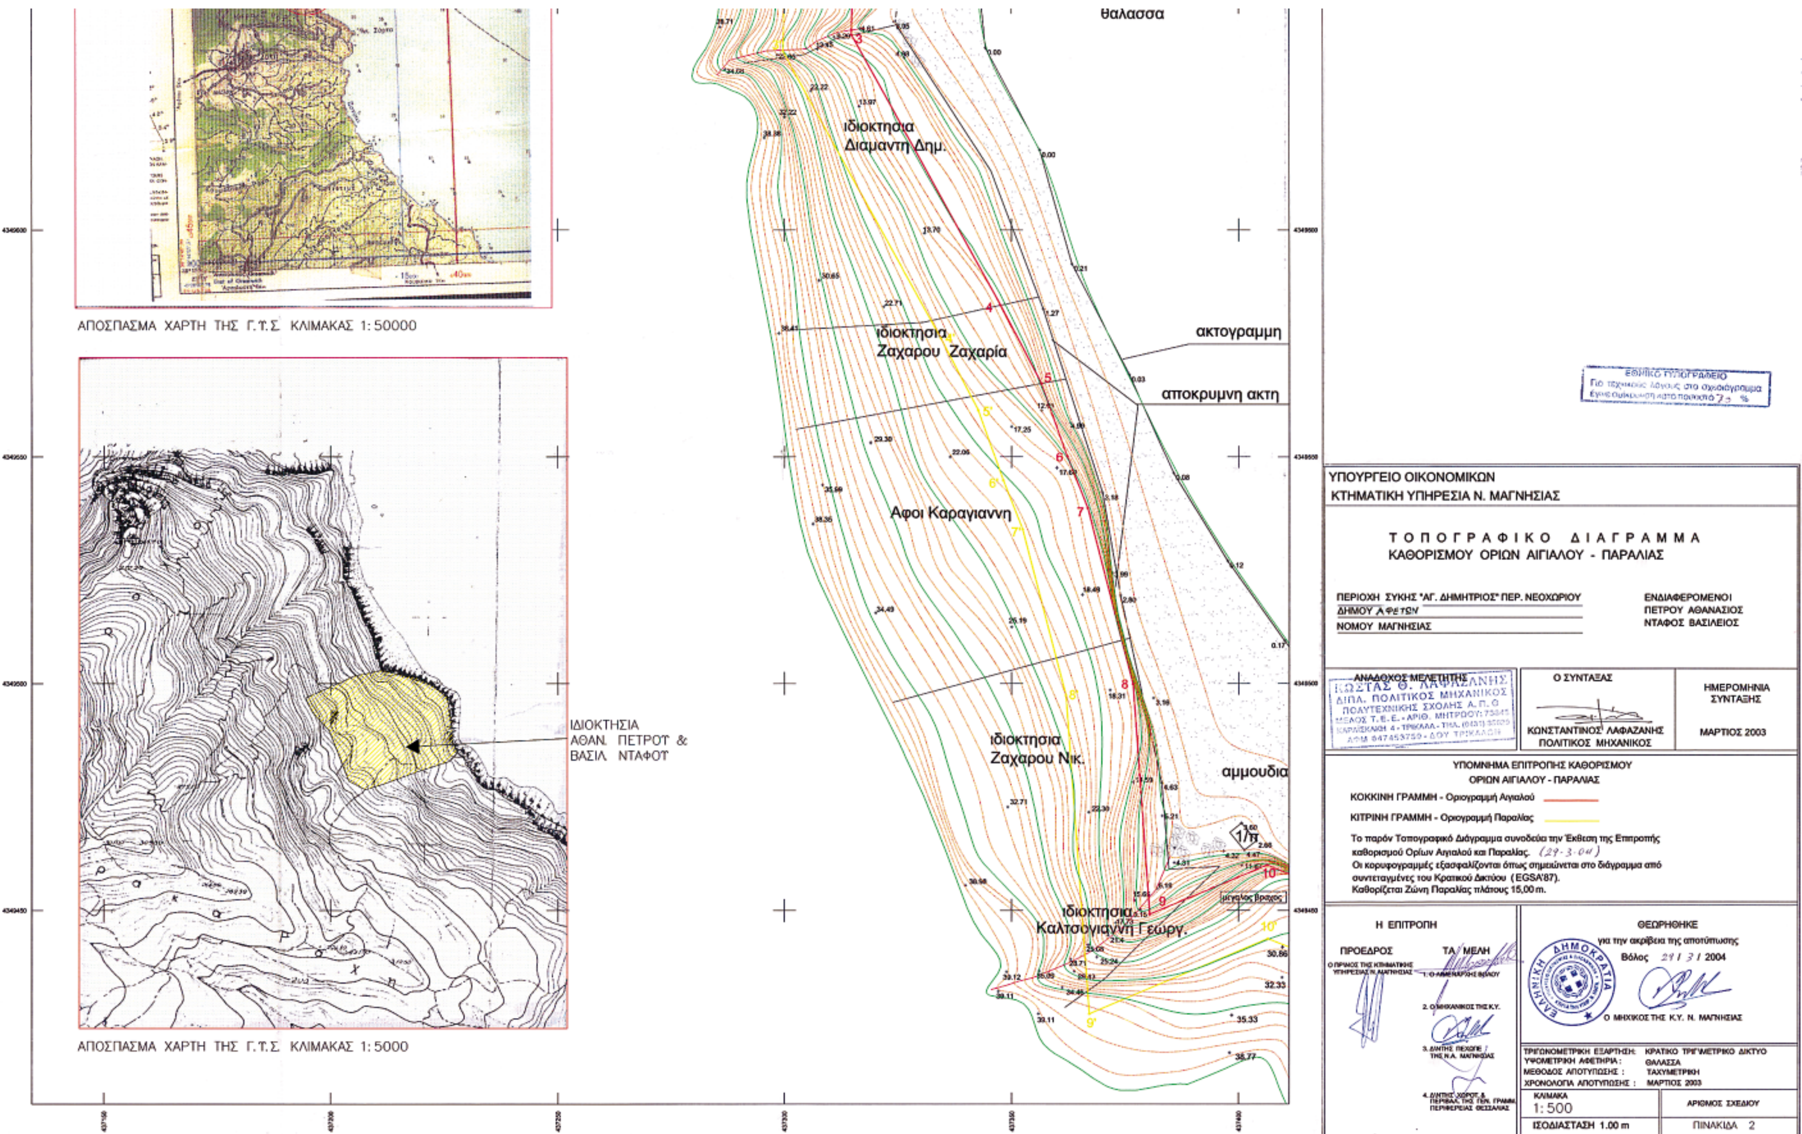


θαλασσα
Ιδιοκτησια Διαμαντη Δημ.
Ιδιοκτησια Ζαχαρου Ζαχαρία
Αφοι Καραγιαννη
Ιδιοκτησια Ζαχαρου Νικ.
Ιδιοκτησια Καλτσογιαννη Γεωργ.
ακτογραμμη
αποκρυμνη ακτη
αμμουδια
ΙΔΙΟΚΤΗΣΙΑ ΑΘΑΝ. ΠΕΤΡΟΥ & ΒΑΣΙΛ. ΝΤΑΦΟΥ
ΑΠΟΣΠΑΣΜΑ ΧΑΡΤΗ ΤΗΣ Γ.Υ.Σ. ΚΛΙΜΑΚΑΣ 1:50000
ΑΠΟΣΠΑΣΜΑ ΧΑΡΤΗ ΤΗΣ Γ.Υ.Σ. ΚΛΙΜΑΚΑΣ 1:5000
ΥΠΟΥΡΓΕΙΟ ΟΙΚΟΝΟΜΙΚΩΝ
ΚΤΗΜΑΤΙΚΗ ΥΠΗΡΕΣΙΑ Ν. ΜΑΓΝΗΣΙΑΣ
ΤΟΠΟΓΡΑΦΙΚΟ ΔΙΑΓΡΑΜΜΑ
ΚΑΘΟΡΙΣΜΟΥ ΟΡΙΩΝ ΑΙΓΙΑΛΟΥ - ΠΑΡΑΛΙΑΣ
ΠΕΡΙΟΧΗ ΣΥΚΗΣ "ΑΓ. ΔΗΜΗΤΡΙΟΣ" ΠΕΡ. ΝΕΟΧΩΡΙΟΥ
ΔΗΜΟΥ ΑΦΕΤΩΝ
ΝΟΜΟΥ ΜΑΓΝΗΣΙΑΣ
ΕΝΔΙΑΦΕΡΟΜΕΝΟΙ
ΠΕΤΡΟΥ ΑΘΑΝΑΣΙΟΣ
ΝΤΑΦΟΣ ΒΑΣΙΛΕΙΟΣ
ΑΝΑΔΟΧΟΣ ΜΕΛΕΤΗΤΗΣ
Ο ΣΥΝΤΑΞΑΣ
ΚΩΝΣΤΑΝΤΙΝΟΣ ΛΑΦΑΖΑΝΗΣ
ΠΟΛΙΤΙΚΟΣ ΜΗΧΑΝΙΚΟΣ
ΗΜΕΡΟΜΗΝΙΑ ΣΥΝΤΑΞΗΣ
ΜΑΡΤΙΟΣ 2003
ΥΠΟΜΝΗΜΑ ΕΠΙΤΡΟΠΗΣ ΚΑΘΟΡΙΣΜΟΥ ΟΡΙΩΝ ΑΙΓΙΑΛΟΥ - ΠΑΡΑΛΙΑΣ
ΚΟΚΚΙΝΗ ΓΡΑΜΜΗ - Οριογραμμή Αιγιαλού
ΚΙΤΡΙΝΗ ΓΡΑΜΜΗ - Οριογραμμή Παραλίας
Το παρόν Τοπογραφικό Διάγραμμα συνοδεύει την Έκθεση της Επιτροπής καθορισμού Ορίων Αιγιαλού και Παραλίας. (29-3-04)
Οι κορυφογραμμές εξασφαλίζονται όπως σημειώνεται στο διάγραμμα από συντεταγμένες του Κρατικού Δικτύου (EGSA'87).
Καθορίζεται Ζώνη Παραλίας πλάτους 15,00 m.
Η ΕΠΙΤΡΟΠΗ
ΠΡΟΕΔΡΟΣ
ΤΑ ΜΕΛΗ
ΘΕΩΡΗΘΗΚΕ
για την ακρίβεια της αποτύπωσης
Βόλος 29/3/2004
Ο ΜΗΧΙΚΟΣ ΤΗΣ Κ.Υ. Ν. ΜΑΓΝΗΣΙΑΣ
ΕΛΛΗΝΙΚΗ ΔΗΜΟΚΡΑΤΙΑ
ΤΡΙΓΩΝΟΜΕΤΡΙΚΗ ΕΞΑΡΤΗΣΗ: ΚΡΑΤΙΚΟ ΤΡΙΓ/ΜΕΤΡΙΚΟ ΔΙΚΤΥΟ
ΥΨΟΜΕΤΡΙΚΗ ΑΦΕΤΗΡΙΑ: ΘΑΛΑΣΣΑ
ΜΕΘΟΔΟΣ ΑΠΟΤΥΠΩΣΗΣ: ΤΑΧΥΜΕΤΡΙΚΗ
ΧΡΟΝΟΛΟΓΙΑ ΑΠΟΤΥΠΩΣΗΣ: ΜΑΡΤΙΟΣ 2003
ΚΛΙΜΑΚΑ 1:500
ΑΡΙΘΜΟΣ ΣΧΕΔΙΟΥ
ΙΣΟΔΙΑΣΤΑΣΗ 1.00 m
ΠΙΝΑΚΙΔΑ 2

Αριθμ. 621 (2)

Καθορισμός των ορίων του αιγιαλού και δημιουργία ζώνης παραλίας στην θέση «ΑΪ ΓΙΑΝΝΗ» δήμου Σκοπέλου Ν. Μαγνησίας.

Ο ΓΕΝΙΚΟΣ ΓΡΑΜΜΑΤΕΑΣ ΠΕΡΙΦΕΡΕΙΑΣ ΘΕΣΣΑΛΙΑΣ

Έχοντας υπόψη:

1. Τις διατάξεις του Ν. 2971/2001 (ΦΕΚ 285/Δ΄19.12.2001) «περί περί αιγιαλού και παραλίας».

2. Τις διατάξεις του Ν.Δ. 439/1970 « περί συμπληρώσεως των διατάξεων περί αιγιαλού».

3. Τις διατάξεις του Ν. 3200/1955 (ΦΕΚ 97 τ.α΄) « περί διοικητικής αποκέντρωσης « όπως αυτές τροποποιήθηκαν και ισχύουν σήμερα με τα Ν.Δ. 532/1970, Β.Δ. 704/1970, Β.Δ. 705/1970, Β.Δ. 192/1972, Π.Δ. 71/1984, Π.Δ. 347/1986, Ν. 2026/1992 και Π.Δ. 97/1993.

4. Τις διατάξεις του άρθρου 19 παρ. 5 του Ν.Δ. 2344/1995, του άρθρου 52 παρ. 6 Ν. 2218/1994, του άρθρου 4 παρ. 7 του Ν. 2240/94, δυνάμει των οποίων αρμοδιότητες του Υπουργείου Οικονομικών που είχαν μεταβιβασθεί στους Νομάρχες ,ανήκουν στον Περιφερειακό Δ/ντή, σε συνδυασμό με αυτές του άρθρου 14 παρ. 2 του 2399/96 με τις οποίες προβλέπεται η κατάργηση των θέσεων των Περιφερειακών Δ/ντών ,οι αρμοδιότητες πλέον του οποίου περιήλθαν στον Γενικό Γραμματέα της Περιφέρειας που ασκούνται από τον Αναπληρωτή Περιφερειακό Δ/ντή.

5. Τις διατάξεις του τετάρτου εδαφίου της παρ. 2 του άρθρου 1 και της παρ. 6 του ιδίου άρθρου του Ν. 2503/97 «Διοίκηση, οργάνωση ,στελέχωση της Περιφέρειας, ρύθμιση θεμάτων για την Τοπική Αυτοδιοίκηση και άλλες διατάξεις» ( Φ.Ε.Κ. 107 τ. Α).σύμφωνα με τις οποίες οι Περιφερειακές Υπηρεσίες του Υπουργείου Οικονομικών που συγκροτούσαν την Περιφερειακή Διοίκηση του Νομού ή Νομαρχίας, δεν υπήχθησαν στην ενιαία οργανική μονάδα της Περιφέρειας, ούτε καταργήθηκαν, αλλά αποτελούν από 1.9.97, Υπηρεσίες του Υπουργείου Οικονομικών.

6. Τις διατάξεις του άρθρου 46 του Ν. 3220/2004 (Φ.Ε.Κ. 15 / Α΄/28.1.2004) «Μέτρα αναπτυξιακής και κοινωνικής πολιτικής - αντικειμενικοποίησης του φορολογικού ελέγχου και άλλες διατάξεις».

7. Την απόφαση του Υπουργού Εσωτερικών, Δημόσιας Διοίκησης και Αποκέντρωσης που δημοσιεύθηκε στο Φ.Ε.Κ. 93 / Γ΄/ 2.4.2004 με την οποία ορίστηκαν οι Γενικοί Γραμματείς Περιφερειών της Χώρας

8. Την από 17.6.2004 έκθεση της κατά το άρθρο 3 του Ν. 2971/19.12.2001 (Φ.Ε.Κ. 285/Α΄/19.12.2001) «περί αιγιαλού και παραλίας» αρμόδιας Επιτροπής καθορισμού ορίων αιγιαλού και παραλίας, για τον καθορισμό ορίων αιγιαλού και δημιουργία ζώνης παραλίας στη θέση: «Α -ΓΙΑΝΝΗ» Δήμου Σκοπέλου Ν. Μαγνησίας

9. Το από τον Μάιο 2004 τοπογραφικό & υψομετρικό διάγραμμα κλίμακας1 : 500 αποτελούμενο από μία( 1 ) πινακίδα που συντάχθηκε από τον Τοπ/φο μηχανικό Ανδρέα Δογκάκη και το οποίο ελέγχθηκε ως προς την ακρίβεια της αποτύπωσης και θεωρήθηκε από την Τοπογράφο Μηχανικό της Κτηματικής Υπηρεσίας Ν. Μαγνησίας Βασιλική Χατζηπλή στις 17.6.2004.

10. Την υπ' αριθμ. 544.5/1229/2004 σύμφωνη γνώμη του Γ.Ε.Ν. για τα όρια αιγιαλού & παραλίας, αποφασίζουμε:

Επικυρώνουμε την από 17.6.2004 έκθεση της κατά το άρθρο 3 του Ν. 2971/19.12.2001 αρμόδιας Επιτροπής καθορισμού ορίων αιγιαλού και παραλίας, για τον καθορισμό ορίων αιγιαλού και δημιουργία ζώνης παραλίας στη θέση : «Α -ΠΑΝΝΗ» δήμου Σκοπέλου Ν. Μαγνησίας

Το από τον Μάιο 2004 τοπογραφικό & υψομετρικό διάγραμμα κλίμακας 1: 500 αποτελούμενο από μία(1) πινακίδα που συντάχθηκε από τον Τοπ/φο μηχανικό Ανδρέα Δογκάκη και το οποίο ελέγχθηκε ως προς την ακρίβεια της αποτύπωσης και θεωρήθηκε από την Τοπογράφο Μηχανικό της Κτηματικής Υπηρεσίας Ν. Μαγνησίας Βασιλική Χατζηπλή στις 17.6.2004.

Στο τοπογραφικό διάγραμμα καθορίστηκε από την αρμόδια Επιτροπή όπως πιο πάνω αναφέρεται :

Η οριογραμμή του αιγιαλού με κόκκινη συνεχή πολυγωνική γραμμή Α1, Α2, Α3,... έως Α16 και Α17, Α18 έως Α31, της οποίας οι κορυφές εξασφαλίζονται με συντεταγμένες του Κρατικού τριγωνομετρικού δικτύου.

Η οριογραμμή της παραλίας με κίτρινη συνεχή πολυγωνική γραμμή Π1, Π2, Π3,... έως Π16 και Π 17, Π19 έως και Π29, παράλληλη της γραμμής αιγιαλού σε απόσταση 15,00 μ. για την εξυπηρέτηση των σκοπών του άρθρου 1, παρ. 2 του Ν. 2971/2001.

Τα κτίσματα και οι κατασκευές μέσα στην ζώνη παραλίας δεν εξαιρούνται.

Η Επιτροπή διαπίστωσε ότι δεν υπάρξει παλαιός αιγιαλός

Η παρούσα απόφαση με την έκθεση της Επιτροπής και το τοπογραφικό διάγραμμα, να δημοσιευθούν στην Εφημερίδα της Κυβερνήσεως.

Λάρισα, 25 Ιανουαρίου 2005

Ο Γενικός Γραμματέας Περιφέρειας
ΦΩΤΙΟΣ ΓΚΟΥΠΑΣ

---

ΕΚΘΕΣΗ

Επιτροπής καθορισμού των ορίων αιγιαλού, παραλίας, παλαιού αιγιαλού σύμφωνα με τα άρθρα 3, 4 & 5 του Ν. 2971 / 2001. Καθορισμός για πρώτη φορά των ορίων αιγιαλού κλπ στην θέση ΑΙ-ΓΙΑΝΝΗ του Δήμου Σκοπέλου Ν. Μαγνησίας.

Στο Βόλο σήμερα την 17.6.2004 οι υπογεγραμμένοι :

1. ΕΥΘΥΜΙΟΥ ΔΗΜΗΤΡΙΟΣ προϊστάμενος της Κτηματικής Υπηρεσίας Ν. Μαγνησίας, ως πρόεδρος.

2. ΞΗΡΟΠΑΝΝΗΣ ΓΕΡΓΙΟΣ Κεντρικός Λιμενάρχης Σκοπέλου ως μέλος.

3. ΧΑΤΖΗΠΛΗ ΒΑΣΙΛΙΚΗ, τοπογράφος μηχανικός της Κτηματικής Υπηρεσίας ως μέλος,

4. ΛΟΥΚΙΔΟΥ ΑΝΑΣΤΑΣΙΑ, διευθύντρια της ΠΕ.ΧΩ.Π.Ε. Νομαρχιακής Αυτοδιοίκησης Ν. Μαγνησίας, ως μέλος

Η ΜΟΥΝΤΟΥΡΗ ΚΩΝ/ΝΤΙΑ, διευθύντρια ΠΕ.ΧΩ. Γενικής Γραμματείας Περιφέρειας Θεσσαλίας, αν και προσκλήθηκε νόμιμα δεν προσήλθε, που αποτελούμε την επιτροπή καθορισμού των ορίων αιγιαλού, παραλίας και παλαιού αιγιαλού, σύμφωνα με τα άρθρα 3, 4 & 5 του Ν. 2971/ 2001 (Φ.Ε.Κ. 285/Α΄/19.12.2001) και της αριθμ. 1419/5.6.2002 απόφασης του Προϊσταμένου της Οικονομικής Επιθεώρησης Θεσσαλίας, μετά από αυτοψία στην παραπάνω περιοχή στις 17.6.2004 ύστερα από πρόσκληση του Προέδρου της επιτροπής με το υπ' αριθμ. 1415/14.6.2004 έγγραφο, αφού λάβαμε υπόψη:

1. Την από 19.5.2004 αίτηση του Ανδρέα Δογκάκη με την οποία ζητείται ο καθορισμός του αιγιαλού και της παραλίας στην παραπάνω περιοχή,

2. Τις διατάξεις του Νόμου 2971/2001 (Φ.Ε.Κ. 285/Α΄/ 19.12.2001) και ειδικότερα τα άρθρα 4, 5, 6, 7, 8, και 9.

3. Το τοπογραφικό και υψομετρικό διάγραμμα της παραπάνω περιοχής με κλίμακα 1:500, που συντάχθηκε τον Μάϊο 2004 από τον τοπογράφο μηχανικό Ανδρέα Δογκάκη σε μία (1) πινακίδα και ελέγχθηκε και θεωρήθηκε από την Βασιλική Χατζηπλή, τοπογράφο μηχανικό της Κτηματικής Υπηρεσίας Ν. Μαγνησίας στις 17.6.2004.

4. Την αντίληψη που σχηματίστηκε λαμβάνοντας υπόψη, ύστερα από αυτοψία τις φυσικές και λοιπές ενδείξεις που επηρεάζουν το πλάτος του αιγιαλού και της παραλίας και ειδικότερα :

α) Τη γεωμορφολογία του εδάφους για την οποία αναλυτικά αναφέρεται ότι:

1) Η μορφολογία της ακτής συνίσταται από βραχώδη πρανή με κατακόρυφες κλίσεις και μεγάλα ύψη στέψης εκτός του τμήματος Α3-Α7 όπου η μορφολογία της ακτής συνίσταται από χαλαρά ιζήματα (άμμος, πέτρες) που έχουν προκύψει από την αποσάθρωση-διάβρωση των μητρικών πετρωμάτων της ακτής.

Υπάρχουν τεχνικά έργα (τσιμεντόστρωση περιοχής, κατασκευή καντίνας).

2) Της ακτής συνέχονται εκτάσεις ορεινές . Με έδαφος βραχώδες, ημιβραχώδες .

Εκτός σχεδίου. Αδόμητες . Με χρήση δασική.

3) Το φυσικό όριο βλάστησης συνίσταται από χαμηλή ποώδη φυσική βλάστηση .

- β) Το γεγονός ότι στη περιοχή δεν εντοπίστηκαν παράκτιοι φυσικοί πόροι.

γ) Τα πορίσματα από την εκτίμηση των μετεωρολογικών στοιχείων της περιοχής, ήτοι το γεγονός ότι η περιοχή προσβάλλεται από ισχυρούς ανέμους έντασης 7-10 Β κυρίως από Β, ΒΑ, Α, διευθύνσεις.

δ) Τη μορφολογία του πυθμένα ο οποίος συνίσταται από βραχώδη ανώμαλη σύσταση με υφάλους και ξέρες κοντά στην ακτή και μεγάλα βάθη κοντά στην ακτή .

ε) Τον τομέα ανάπτυξης κυματισμού σε σχέση με το μέτωπο της ακτής ότι δηλαδή πρόκειται για ακτή με μεγάλο ανάπτυγμα πελάγους.

στ) Την ύπαρξη τεχνικών έργων στη περιοχή που υφίστανται και αναφέρθηκαν προηγούμενα, χωρίς να υπάρχει στο αρχείο της υπηρεσίας νόμιμη άδεια.

ζ) Την μη ύπαρξη εγκεκριμένων χωροταξικών κατευθύνσεων και χρήσεων γης που επηρεάζουν την παράκτια ζώνη.

η) Την μη ύπαρξη καταγεγραμμένων δημόσιων κτημάτων .

θ) Ότι δεν υφίσταται Κτηματολόγιο.

ι) Την μη ύπαρξη ευπαθών οικοσυστημάτων και προστατευόμενων περιοχών, αποφασίζουμε:

Καθορίζουμε στο παραπάνω τοπογραφικό διάγραμμα:

1. Την οριογραμμή του αιγιαλού με δύο κόκκινες συνεχής πολυγωνικές γραμμές

Α1, Α2, Α3, ...έως Α16 και Α17, Α18, ...έως Α31 της οποίας οι κορυφές εξασφαλίζονται με συντεταγμένες του κρατικού τριγωνομετρικού δικτύου.

2. Την οριογραμμή της παραλίας για την εξυπηρέτηση των σκοπών του άρθρου 1 2 του Ν. 2971/2001 με δύο κίτρινες συνεχής πολυγωνικές γραμμές Π1, Π2, Π3, ... έως Π16 και Π17, Π19 ...έως Π29, της οποίας οι πλευρές είναι παράλληλες της γραμμής αιγιαλού σε απόσταση σταθερή 15,00 μ.


Τα κτίσματα και οι κατασκευές μέσα στην ζώνη παραλίας δεν εξαιρούνται.


3. Αποφαινόμαστε ότι δεν υπάρχει παλαιός αιγιαλός

Η Επιτροπή

Ο Πρόεδρος
ΔΗΜΗΤΡΙΟΣ ΕΥΘΥΜΙΟΥ

Τα Μέλη
ΓΕΩΡΓΙΟΣ ΞΗΡΟΓΙΑΝΝΗΣ
ΒΑΣΙΛΙΚΗ ΧΑΤΖΗΠΛΗ
ΑΝΑΣΤΑΣΙΑ ΛΟΥΚΙΔΟΥ

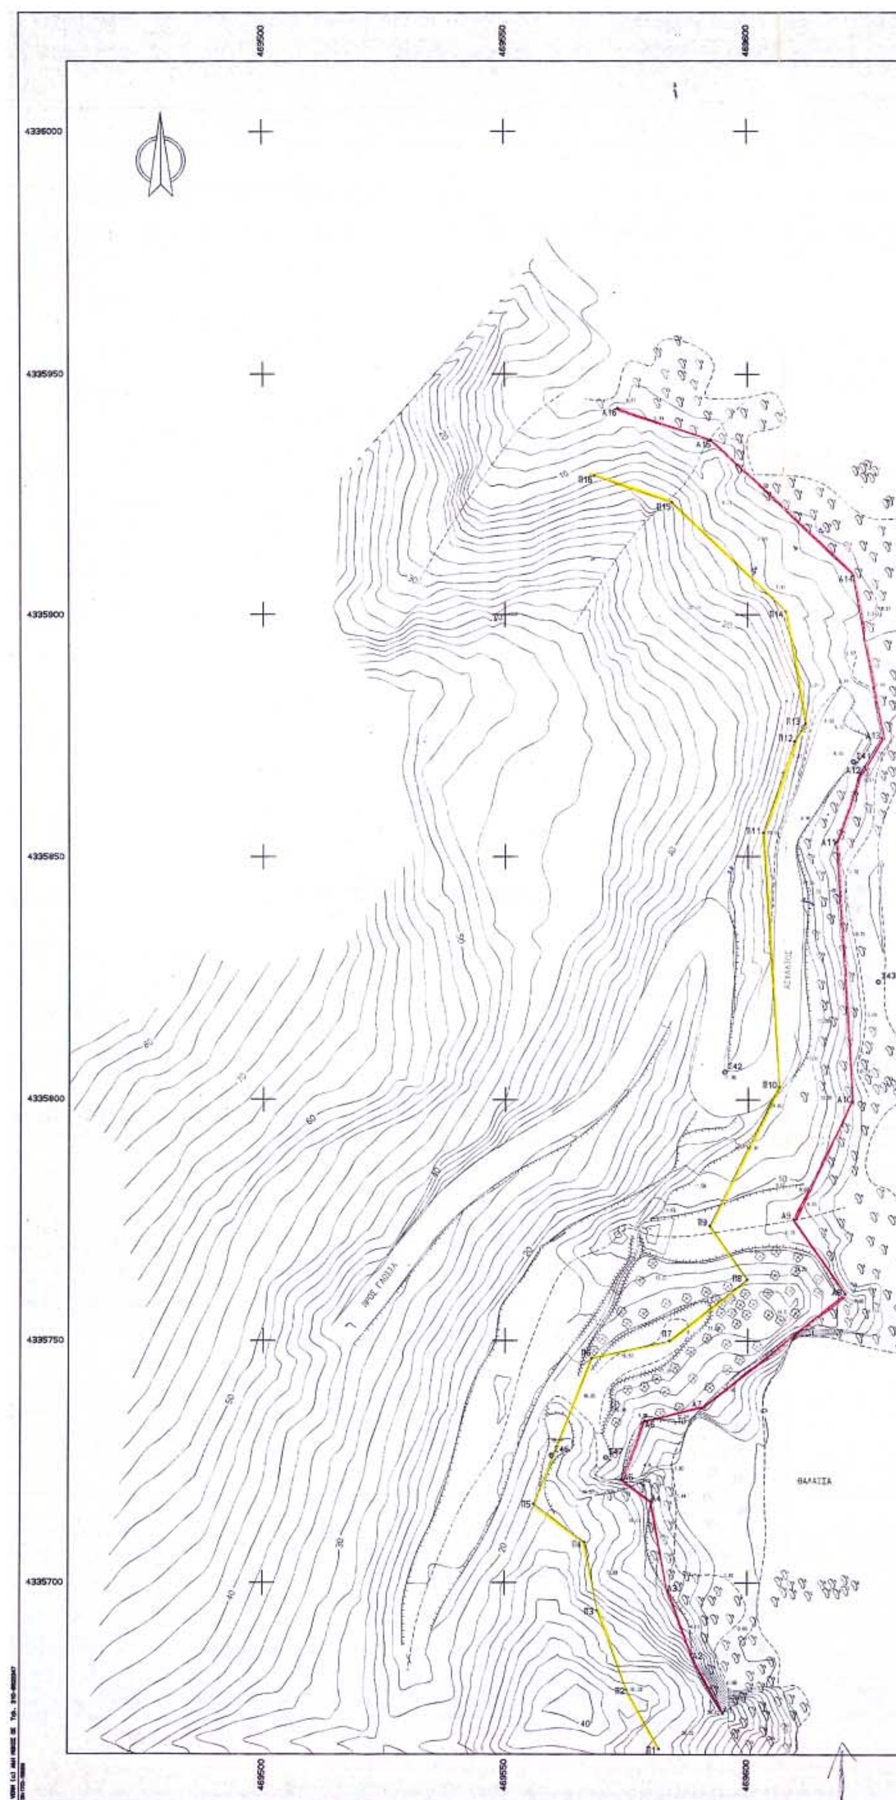
4336000
4335950
4335900
4335850
4335800
4335750
4335700
469500
469550
469600
ΘΑΛΑΣΣΑ
ΠΡΟΣ ΓΛΩΣΣΑ

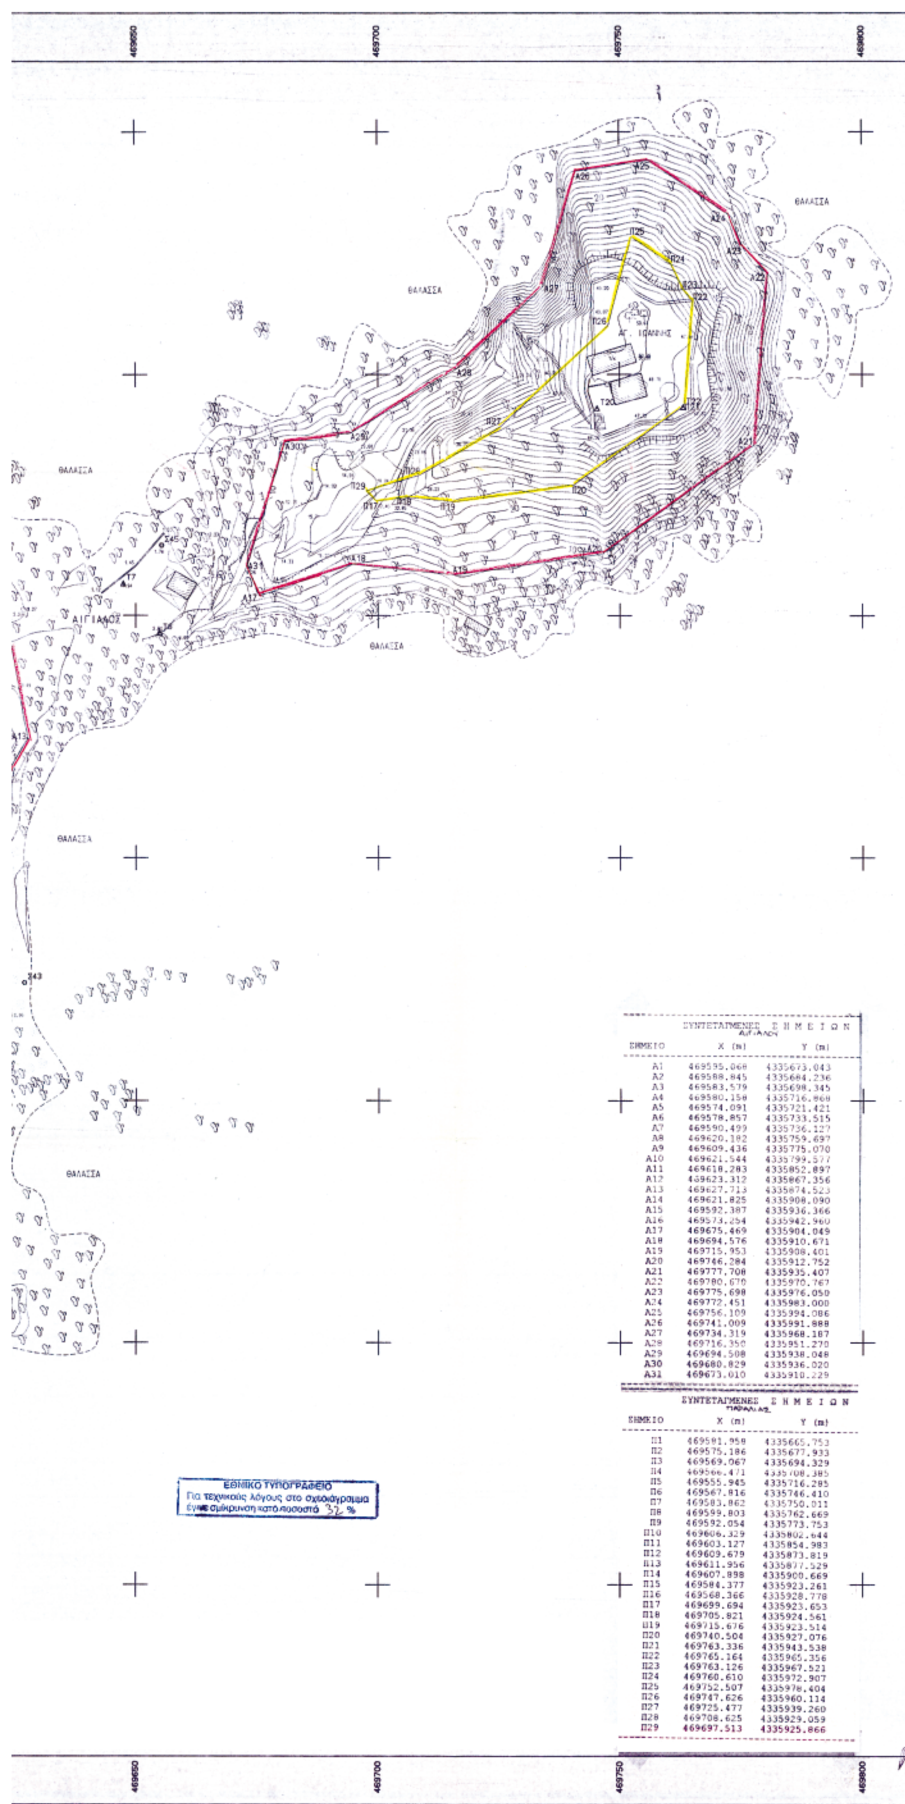


ΣΥΝΤΕΤΑΓΜΕΝΕΣ ΣΗΜΕΙΩΝ
ΑΙΓΙΑΛΟΥ

| ΣΗΜΕΙΟ | X (m) | Y (m) |
|---|---|---|
| Α1 | 469595.068 | 4335673.043 |
| Α2 | 469588.845 | 4335684.236 |
| Α3 | 469583.579 | 4335698.345 |
| Α4 | 469580.158 | 4335716.868 |
| Α5 | 469574.091 | 4335721.421 |
| Α6 | 469578.857 | 4335733.515 |
| Α7 | 469590.499 | 4335736.127 |
| Α8 | 469620.182 | 4335759.697 |
| Α9 | 469609.436 | 4335775.070 |
| Α10 | 469621.544 | 4335799.577 |
| Α11 | 469618.283 | 4335852.897 |
| Α12 | 469623.312 | 4335867.356 |
| Α13 | 469627.713 | 4335874.523 |
| Α14 | 469621.825 | 4335908.090 |
| Α15 | 469592.387 | 4335936.366 |
| Α16 | 469573.254 | 4335942.960 |
| Α17 | 469675.469 | 4335904.049 |
| Α18 | 469694.576 | 4335910.671 |
| Α19 | 469715.953 | 4335908.401 |
| Α20 | 469746.284 | 4335912.752 |
| Α21 | 469777.708 | 4335935.407 |
| Α22 | 469780.670 | 4335970.767 |
| Α23 | 469775.698 | 4335976.050 |
| Α24 | 469772.451 | 4335983.000 |
| Α25 | 469756.109 | 4335994.086 |
| Α26 | 469741.009 | 4335991.888 |
| Α27 | 469734.319 | 4335968.187 |
| Α28 | 469716.350 | 4335951.270 |
| Α29 | 469694.508 | 4335938.048 |
| Α30 | 469680.829 | 4335936.020 |
| Α31 | 469673.010 | 4335910.229 |

ΣΥΝΤΕΤΑΓΜΕΝΕΣ ΣΗΜΕΙΩΝ
ΠΑΡΑΛΙΑΣ

| ΣΗΜΕΙΟ | X (m) | Y (m) |
|---|---|---|
| Π1 | 469581.958 | 4335665.753 |
| Π2 | 469575.186 | 4335677.933 |
| Π3 | 469569.067 | 4335694.329 |
| Π4 | 469566.471 | 4335708.385 |
| Π5 | 469555.945 | 4335716.285 |
| Π6 | 469567.816 | 4335746.410 |
| Π7 | 469583.862 | 4335750.011 |
| Π8 | 469599.803 | 4335762.669 |
| Π9 | 469592.054 | 4335773.753 |
| Π10 | 469606.329 | 4335802.644 |
| Π11 | 469603.127 | 4335854.983 |
| Π12 | 469609.679 | 4335873.819 |
| Π13 | 469611.956 | 4335877.529 |
| Π14 | 469607.898 | 4335900.669 |
| Π15 | 469584.377 | 4335923.261 |
| Π16 | 469568.366 | 4335928.778 |
| Π17 | 469699.694 | 4335923.653 |
| Π18 | 469705.821 | 4335924.561 |
| Π19 | 469715.676 | 4335923.514 |
| Π20 | 469740.504 | 4335927.076 |
| Π21 | 469763.336 | 4335943.538 |
| Π22 | 469765.164 | 4335965.356 |
| Π23 | 469763.126 | 4335967.521 |
| Π24 | 469760.610 | 4335972.907 |
| Π25 | 469752.507 | 4335978.404 |
| Π26 | 469747.626 | 4335960.114 |
| Π27 | 469725.477 | 4335939.260 |
| Π28 | 469708.625 | 4335929.059 |
| Π29 | 469697.513 | 4335925.866 |

ΣΥΝΤΕΤΑΓΜΕΝΕΣ ΣΗΜΕΙΩΝ ΑΙΓΙΑΛΟΥ

| ΣΗΜΕΙΟ | X (m) | Y (m) |
|---|---|---|
| Α1 | 469595.068 | 4335673.043 |
| Α2 | 469588.845 | 4335684.236 |
| Α3 | 469583.579 | 4335698.345 |
| Α4 | 469580.158 | 4335716.868 |
| Α5 | 469574.091 | 4335721.421 |
| Α6 | 469578.857 | 4335733.515 |
| Α7 | 469590.499 | 4335736.127 |
| Α8 | 469620.182 | 4335759.697 |
| Α9 | 469609.436 | 4335775.070 |
| Α10 | 469621.544 | 4335799.577 |
| Α11 | 469618.283 | 4335852.897 |
| Α12 | 469623.312 | 4335867.356 |
| Α13 | 469627.713 | 4335874.523 |
| Α14 | 469621.825 | 4335908.090 |
| Α15 | 469592.387 | 4335936.366 |
| Α16 | 469573.254 | 4335942.960 |
| Α17 | 469675.469 | 4335904.049 |
| Α18 | 469694.576 | 4335910.671 |
| Α19 | 469715.953 | 4335908.401 |
| Α20 | 469746.284 | 4335912.752 |
| Α21 | 469777.708 | 4335935.407 |
| Α22 | 469780.670 | 4335970.767 |
| Α23 | 469775.698 | 4335976.050 |
| Α24 | 469772.451 | 4335983.000 |
| Α25 | 469756.109 | 4335994.086 |
| Α26 | 469741.009 | 4335991.888 |
| Α27 | 469734.319 | 4335968.187 |
| Α28 | 469716.350 | 4335951.270 |
| Α29 | 469694.508 | 4335938.048 |
| Α30 | 469680.829 | 4335936.020 |
| Α31 | 469673.010 | 4335910.229 |

ΣΥΝΤΕΤΑΓΜΕΝΕΣ ΣΗΜΕΙΩΝ ΠΑΡΑΛΙΑΣ

| ΣΗΜΕΙΟ | X (m) | Y (m) |
|---|---|---|
| Π1 | 469581.958 | 4335665.753 |
| Π2 | 469575.186 | 4335677.933 |
| Π3 | 469569.067 | 4335694.329 |
| Π4 | 469566.471 | 4335708.385 |
| Π5 | 469555.945 | 4335716.285 |
| Π6 | 469567.816 | 4335746.410 |
| Π7 | 469583.862 | 4335750.011 |
| Π8 | 469599.803 | 4335762.669 |
| Π9 | 469592.054 | 4335773.753 |
| Π10 | 469606.329 | 4335802.644 |
| Π11 | 469603.127 | 4335854.983 |
| Π12 | 469609.679 | 4335873.819 |
| Π13 | 469611.956 | 4335877.529 |
| Π14 | 469607.898 | 4335900.669 |
| Π15 | 469584.377 | 4335923.261 |
| Π16 | 469568.366 | 4335928.778 |
| Π17 | 469699.694 | 4335923.653 |
| Π18 | 469705.821 | 4335924.561 |
| Π19 | 469715.676 | 4335923.514 |
| Π20 | 469740.504 | 4335927.076 |
| Π21 | 469763.336 | 4335943.538 |
| Π22 | 469765.164 | 4335965.356 |
| Π23 | 469763.126 | 4335967.521 |
| Π24 | 469760.610 | 4335972.907 |
| Π25 | 469752.507 | 4335978.404 |
| Π26 | 469747.626 | 4335960.114 |
| Π27 | 469725.477 | 4335939.260 |
| Π28 | 469708.625 | 4335929.059 |
| Π29 | 469697.513 | 4335925.866 |



# ΕΘΝΙΚΟ ΤΥΠΟΓΡΑΦΕΙΟ

## ΕΦΗΜΕΡΙΔΑ ΤΗΣ ΚΥΒΕΡΝΗΣΕΩΣ

ΚΑΠΟΔΙΣΤΡΙΟΥ 34 * ΑΘΗΝΑ 104 32 * FAX 210 52 21 004
ΗΛΕΚΤΡΟΝΙΚΗ ΔΙΕΥΘΥΝΣΗ: http: www.et.gr – e-mail: webmaster @ et.gr

**Πληροφορίες Α.Ε. - Ε.Π.Ε. και λοιπών Φ.Ε.Κ.: 210 527 9000-4**
**Φωτοαντίγραφα παλαιών ΦΕΚ - ΒΙΒΛΙΟΘΗΚΗ - ΜΑΡΝΗ 8 - Τηλ. (210)8220885 - 8222924**
**Δωρεάν διάθεση τεύχους Προκηρύξεων ΑΣΕΠ αποκλειστικά από Μάρνη 8 & Περιφερειακά Γραφεία**

### ΠΕΡΙΦΕΡΕΙΑΚΑ ΓΡΑΦΕΙΑ ΠΩΛΗΣΗΣ Φ.Ε.Κ.

| | |
|---|---|
| **ΘΕΣΣΑΛΟΝΙΚΗ** - Βασ. Όλγας 227 | **(2310) 423 956** |
| **ΠΕΙΡΑΙΑΣ** - Ευριπίδου 63 | **(210) 413 5228** |
| **ΠΑΤΡΑ** - Κορίνθου 327 | **(2610) 638 109** |
| | **(2610) 638 110** |
| **ΙΩΑΝΝΙΝΑ** - Διοικητήριο | **(26510) 87215** |
| **ΚΟΜΟΤΗΝΗ** - Δημοκρατίας 1 | **(25310) 22 858** |
| **ΛΑΡΙΣΑ** - Διοικητήριο | **(2410) 597449** |
| **ΚΕΡΚΥΡΑ** - Σαμαρά 13 | **(26610) 89 122** |
| | **(26610) 89 105** |
| **ΗΡΑΚΛΕΙΟ** - Πεδιάδος 2 | **(2810) 300 781** |
| **ΛΕΣΒΟΣ** - Πλ.Κωνσταντινουπόλεως 1 | **(22510) 46 654** |
| | **(22510) 47 533** |

### ΤΙΜΗ ΠΩΛΗΣΗΣ ΦΥΛΛΩΝ ΕΦΗΜΕΡΙΔΟΣ ΤΗΣ ΚΥΒΕΡΝΗΣΕΩΣ

**Σε έντυπη μορφή:**
- Για τα ΦΕΚ από 1 μέχρι 16 σελίδες σε 1 euro, προσαυξανόμενη κατά 0,20 euro για κάθε επιπλέον οκτασέλιδο ή μέρος αυτού.
- Για τα φωτοαντίγραφα ΦΕΚ σε 0,15 euro ανά σελίδα.

**Σε μορφή CD:**

| Τεύχος | Περίοδος | EURO |
|---|---|---|
| Α΄ | Ετήσιο | 150 |
| Α | 3μηνιαίο | 40 |
| Α΄ | Μηνιαίο | 15 |
| Β' | Ετήσιο | 300 |
| Β΄ | 3μηνιαίο | 80 |
| Β΄ | Μηνιαίο | 30 |
| Γ | Ετήσιο | 50 |
| Δ΄ | Ετήσιο | 220 |
| Δ΄ | 3μηνιαίο | 60 |
| Αναπτυξιακών Πράξεων | Ετήσιο | 50 |
| Ν.Π.Δ.Δ. | Ετήσιο | 50 |
| Παράρτημα | Ετήσιο | 50 |
| Εμπορικής και Βιομηχανικής Ιδιοκτησίας | Ετήσιο | 100 |
| Ανωτάτου Ειδικού Δικαστηρίου | Ετήσιο | 5 |
| Διακηρύξεων Δημοσίων Συμβάσεων | Ετήσιο | 200 |
| Διακηρύξεων Δημοσίων Συμβάσεων | Εβδομαδιαίο | 5 |
| Α.Ε. & Ε.Π.Ε | Μηνιαίο | 100 |

- Η τιμή πώλησης μεμονωμένων Φ.Ε.Κ ειδικού ενδιαφέροντος σε μορφή cd-rom και μέχρι 100 σελίδες σε 5 euro προσαυξανόμενη κατά 1 euro ανά 50 σελίδες.
- Η τιμή πώλησης σε μορφή cd-rom δημοσιευμάτων μιας εταιρείας στο τεύχος Α.Ε. και Ε.Π.Ε. σε 5 euro ανά έτος.

**ΠΑΡΑΓΓΕΛΙΑ ΚΑΙ ΑΠΟΣΤΟΛΗ Φ.Ε.Κ. : τηλεφωνικά : 210 - 4071010, fax : 210 - 4071010 internet : http://www.et.gr.**

### ΕΤΗΣΙΕΣ ΣΥΝΔΡΟΜΕΣ Φ.Ε.Κ.

| | Σε έντυπη μορφή | Από το Internet |
|---|---|---|
| Α΄ (Νόμοι, Π.Δ., Συμβάσεις κτλ.) | 225 € | 190 € |
| Β΄ (Υπουργικές αποφάσεις κτλ.) | 320 € | 225 € |
| Γ΄ (Διορισμοί, απολύσεις κτλ. Δημ. Υπαλλήλων) | 65 € | ΔΩΡΕΑΝ |
| Δ΄ (Απαλλοτριώσεις, πολεοδομία κτλ.) | 320 € | 160 € |
| Αναπτυξιακών Πράξεων και Συμβάσεων (Τ.Α.Π.Σ.) | 160 € | 95 € |
| Ν.Π.Δ.Δ. (Διορισμοί κτλ. προσωπικού Ν.Π.Δ.Δ.) | 65 € | ΔΩΡΕΑΝ |
| Παράρτημα (Προκηρύξεις θέσεων ΔΕΠ κτλ.) | 33 € | ΔΩΡΕΑΝ |
| Δελτίο Εμπορικής και Βιομ/κής Ιδιοκτησίας (Δ.Ε.Β.Ι.) | 65 € | 33 € |
| Ανωτάτου Ειδικού Δικαστηρίου (Α.Ε.Δ.) | 10 € | ΔΩΡΕΑΝ |
| Ανωνύμων Εταιρειών & Ε.Π.Ε. | 2.250 € | 645 € |
| Διακηρύξεων Δημοσίων Συμβάσεων (Δ.Δ.Σ.) | 225 € | 95 € |
| Πρώτο (Α΄), Δεύτερο (Β΄) και Τέταρτο (Δ΄) | – | 450 € |

- Το τεύχος του ΑΣΕΠ (έντυπη μορφή) θα αποστέλλεται σε συνδρομητές με την επιβάρυνση των 70 euro, ποσό το οποίο αφορά ταχυδρομικά έξοδα.
- Για την παροχή δικαιώματος ηλεκτρονικής πρόσβασης σε Φ.Ε.Κ. προηγουμένων ετών και συγκεκριμένα στα τεύχη Α΄, Β΄, Δ΄, Αναπτυξιακών Πράξεων & Συμβάσεων, Δελτίο Εμπορικής και Βιομηχανικής Ιδιοκτησίας και Διακηρύξεων Δημοσίων Συμβάσεων, η τιμή προσαυξάνεται πέραν του ποσού της ετήσιας συνδρομής έτους 2005, κατά 25 euro ανά έτος παλαιότητας και ανά τεύχος, για δε το τεύχος Α.Ε. & Ε.Π.Ε., κατά 30 euro.

* Οι συνδρομές του εσωτερικού προπληρώνονται στις ΔΟΥ (το ποσό συνδρομής καταβάλλεται στον κωδικό αριθμό εσόδων ΚΑΕ 2531 και το ποσό υπέρ ΤΑΠΕΤ (5% του ποσού της συνδρομής) στον κωδικό αριθμό εσόδων ΚΑΕ 3512).Το πρωτότυπο αποδεικτικό είσπραξης (διπλότυπο) θα πρέπει να αποστέλλεται ή να κατατίθεται στην αρμόδια Υπηρεσία του Εθνικού Τυπογραφείου.
* Η πληρωμή του υπέρ ΤΑΠΕΤ ποσοστού που αντιστοιχεί σε συνδρομές, εισπράττεται και από τις ΔΟΥ.
* Οι συνδρομητές του εξωτερικού έχουν τη δυνατότητα λήψης των δημοσιευμάτων μέσω internet, με την καταβολή των αντίστοιχων ποσών συνδρομής και ΤΑΠΕΤ .
* Οι Νομαρχιακές Αυτοδιοικήσεις, οι Δήμοι, οι Κοινότητες ως και οι επιχειρήσεις αυτών πληρώνουν το μισό χρηματικό ποσό της συνδρομής και ολόκληρο το ποσό υπέρ του ΤΑΠΕΤ.
* Η συνδρομή ισχύει για ένα ημερολογιακό έτος. Δεν εγγράφονται συνδρομητές για μικρότερο χρονικό διάστημα.
* Η εγγραφή ή ανανέωση της συνδρομής πραγματοποιείται το αργότερο μέχρι την 31ην Δεκεμβρίου κάθε έτους.
* Αντίγραφα διπλοτύπων, ταχυδρομικές επιταγές και χρηματικά γράμματια δεν γίνονται δεκτά.

**Οι υπηρεσίες εξυπηρέτησης των πολιτών λειτουργούν καθημερινά από 08.00΄ έως 13.00΄**